




972.239.821
hola@reservalleure.cat

PLÀNOLS

Planta Baixa

- Habitació I 12 pax
- Habitació H 10 pax
- Habitació G 8 pax

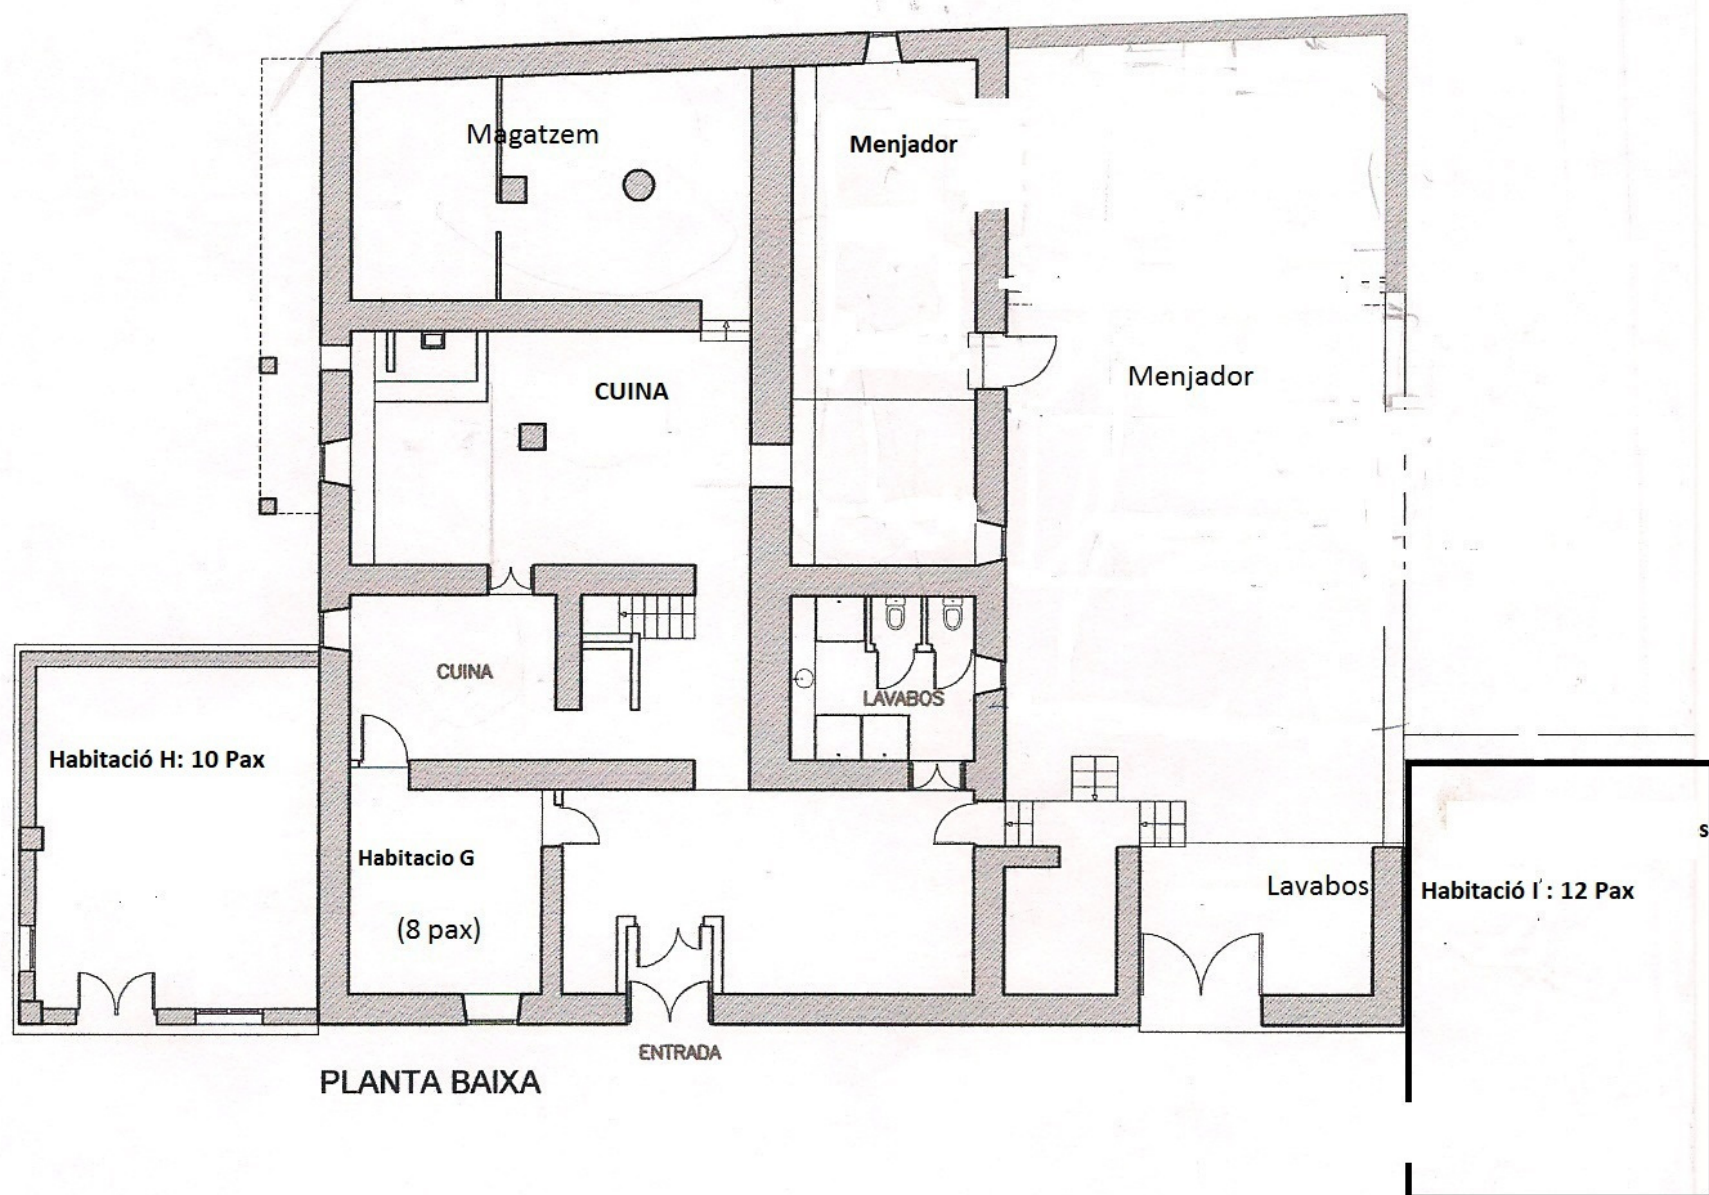



972.239.821
hola@reservalleure.cat

Primera Planta

- Habitació A 6 pax
- Habitació B 4 pax
- Habitació C 10 pax
- Habitació C2 6 pax
- Habitació D 6 pax
- Habitació E 8 pax

